
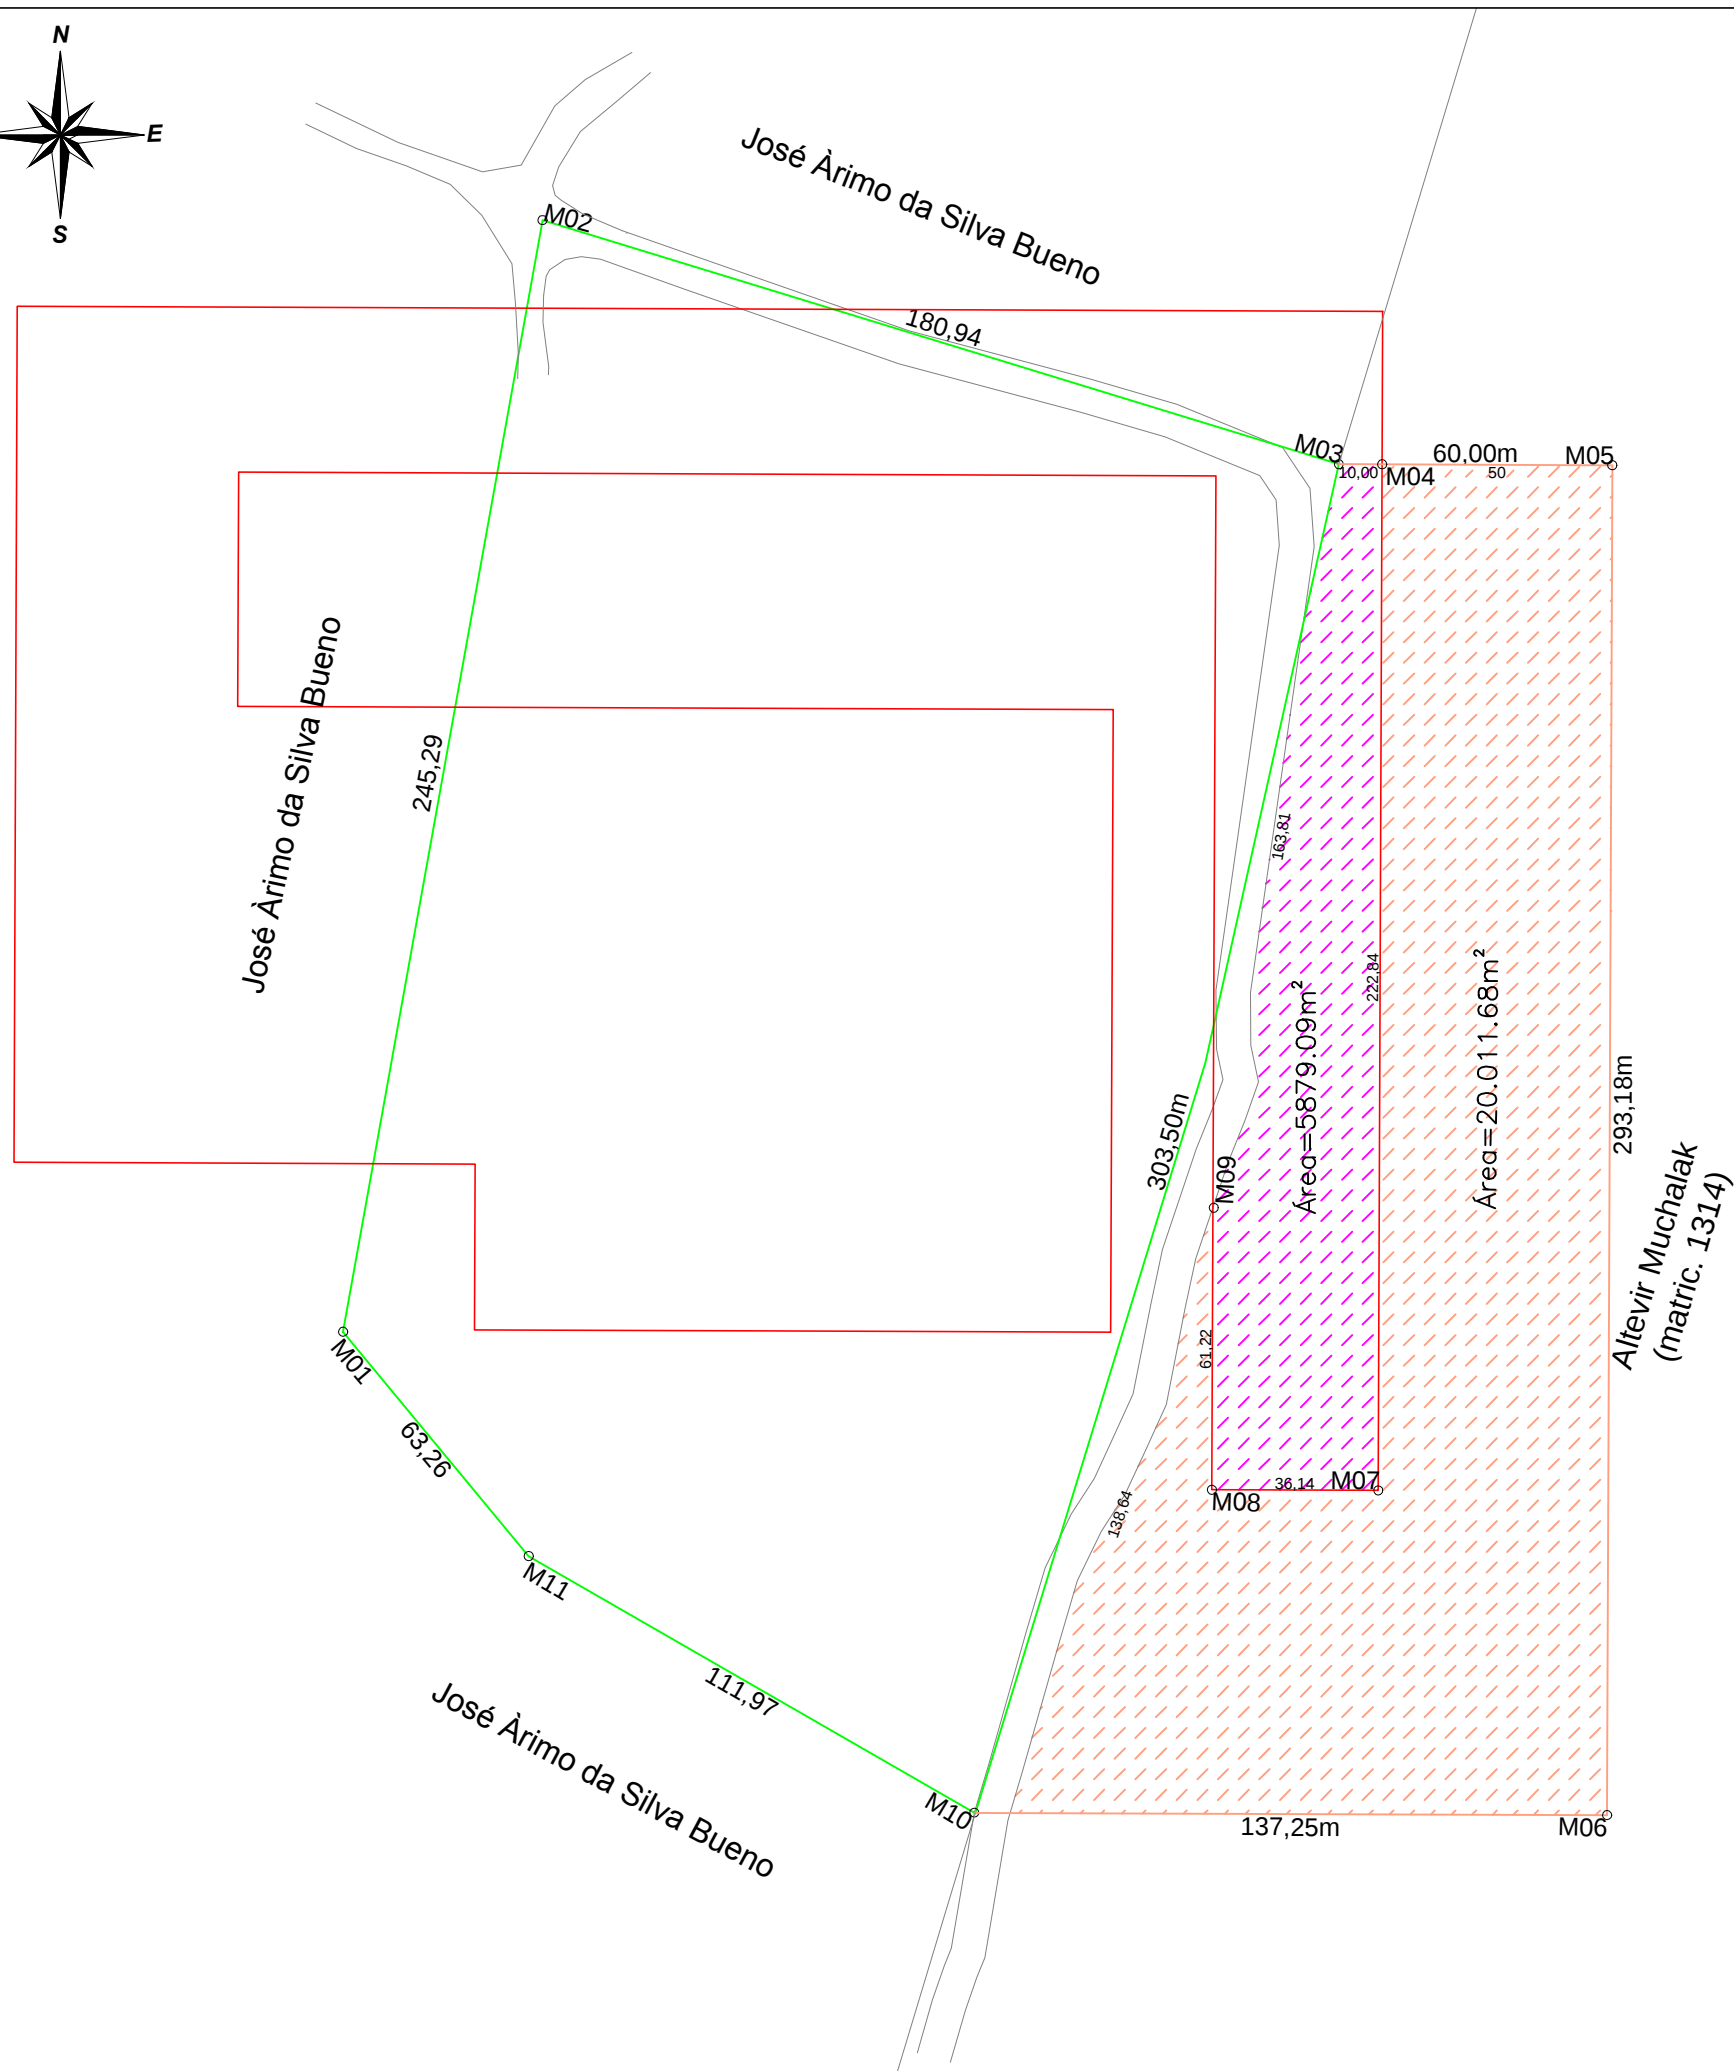


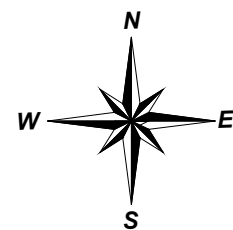

Discriminação	Área (ha)	Legenda
Área município - Cascalheira	4,84	
DNPM Município 826.897/2013	4,97	
Área a ser desapropriada para avanço de lavra (cascalheira)	0,58	
Área a ser desapropriada para realocação da estrada municipal	2,00	

COORDENADAS UTM		
MARCO	LESTE	NORTE
M01	X = 551891.66	Y = 7164765.57
M02	X = 551935.00	Y = 7165007.00
M03	X = 552108.00	Y = 7164954.00
M04	X = 552117.42	Y = 7164953.96
M05	X = 552167.42	Y = 7164953.76
M06	X = 552166.27	Y = 7164660.59
M07	X = 552116.55	Y = 7164731.12
M08	X = 552080.41	Y = 7164731.26
M09	X = 552080.65	Y = 7164792.48
M10	X = 552028.00	Y = 7164661.13
M11	X = 552662.66	Y = 7164716.84

SERVIÇO			
LEVANTAMENTO TOPOGRÁFICO			
LOCAL/MUNICÍPIO: Fernandes Pinheiro-PR			
PROPRIETÁRIO			
Município de Fernandes Pinheiro			
RESPONSÁVEL TÉCNICO			
 IVONEI BILOVUS Eng. Florestal - CREA PR 109555/D			
COMARCA Teixeira Soares-PR	DATA 06/04/2021	ESCALA 1:5000	ÁREA TOTAL MUNICÍPIO 48.400,00m²